


FÖRKLARINGAR

- KOORDINATSYSTEM: SWEREF 99 15 00
HÖJDSYSTEM: RH 2000
+75,00 - BEFINTIGA HÖJDER
+75,00 - NYA HÖJDER
- DTB1 - TILLSYNSBRUNN, DAGVATTEN AV PLAST DN 400MM
SANDFÄNG, TÄT BETÄCKNING.
- DB1 - DAGVATTENBRUNN AV PLAST DN 400MM MED SANDFÄNG,
KOPPELBETÄCKNING.
- DKB1 - DAGVATTENLEDNING PP/PVC-RÖR, SNB
- -- DT DAGVATTENLEDNING TYP SAVAD-RÖR
- - - - - DB1 DRÄNNINGSLEDNING TYP SAVAD-RÖR



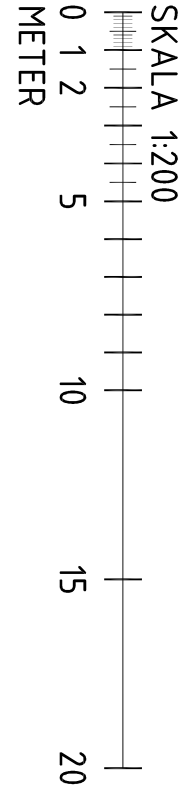

UPPDRAGS NR	RITAD AV	ANMÄLNING
ML	ML	ML
DATUM	ANSVARIG	
230613		

VA-PLAN

SKALA

1:200 A1

R-50.1-01

BET